



Zielone Komorowice

miejsce z dobrą energią



Biuro sprzedaży

Galeria Wnętrz Domar
Braniborska 14, Wrocław
Poziom 2

+48 609 027 259
+48 607 839 196

Inwestycja realizowana przez:

DOMAR
development

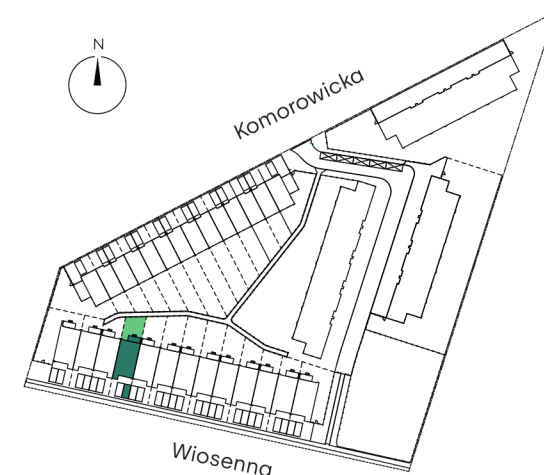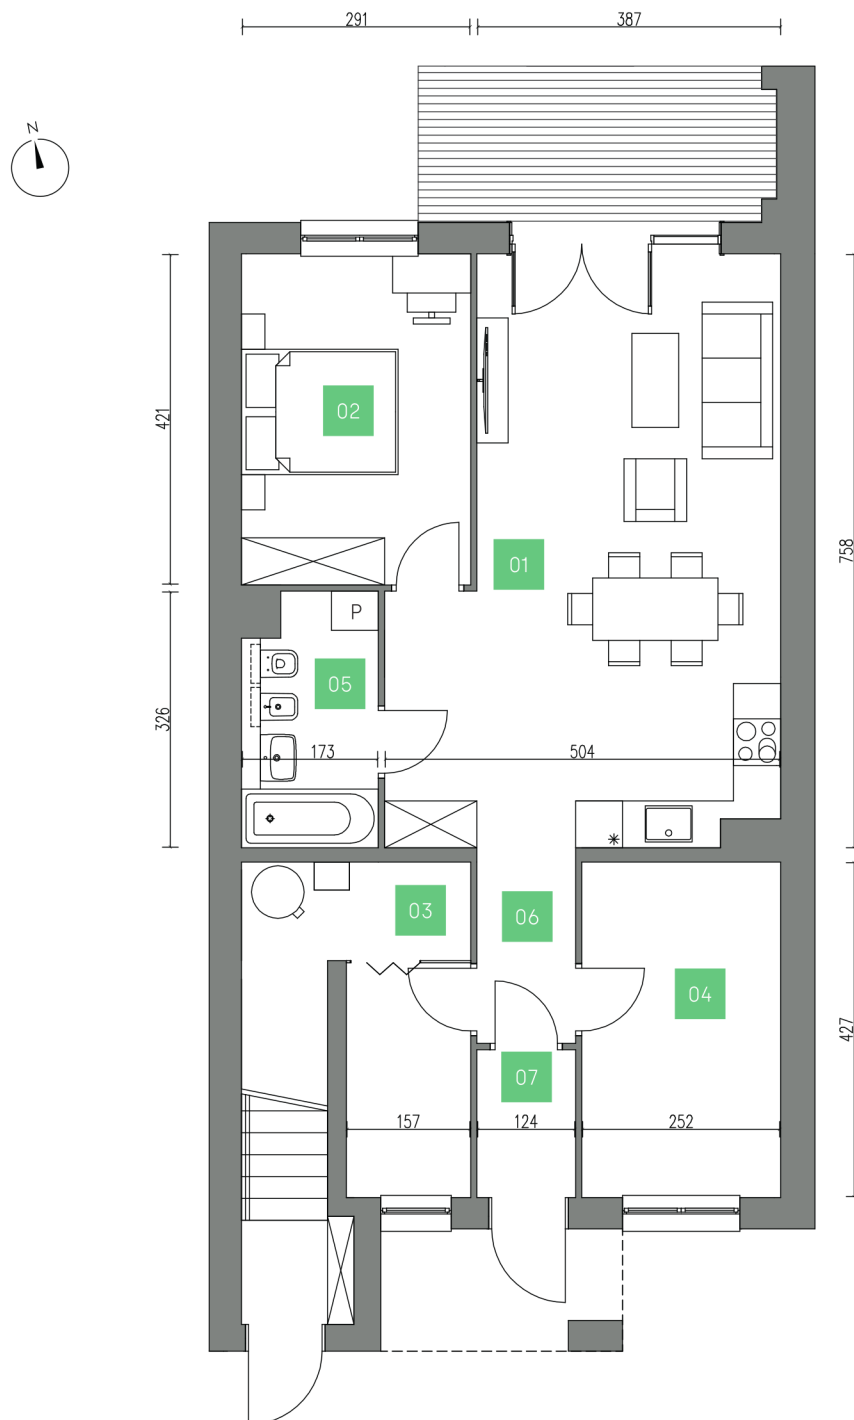


Mieszkanie 36.0 Parter

01	Pokój dzienny	32,78 m ²
02	Pokój	12,25 m ²
03	Pom. pompy	7,99 m ²
04	Garderoba	10,76 m ²
05	Łazienka	5,34 m ²
06	Przedpokój	3,10 m ²
07	Przedsiónek	2,32 m ²

74,54 m²

Powierzchnia ogrodu	66,38 m ²
Powierzchnia tarasu	9,05 m ²

 Miejsce parkingowe

Materiał reklamowy ma charakter poglądowy i nie stanowi oferty w rozumieniu Kodeksu Cywilnego. Wszystkie wymiary podane są w świetle ścian otynkowanych, wymiary pomieszczeń w procesie budowlanym mogą ulec zmianie. Powierzchnie pomieszczeń liczone wg PN-ISO 9836:1997. Wyposażenie łazienek i kuchni jest przykładowe, meble i urządzenia służą celom poglądowym.