



# Zielone Komorowice

miejsce z dobrą energią



## Biuro sprzedaży

Galeria Wnętrz Domar  
Braniborska 14, Wrocław  
Poziom 2

+48 609 027 259  
+48 607 839 196

Inwestycja realizowana przez:


**DOMAR**  
development

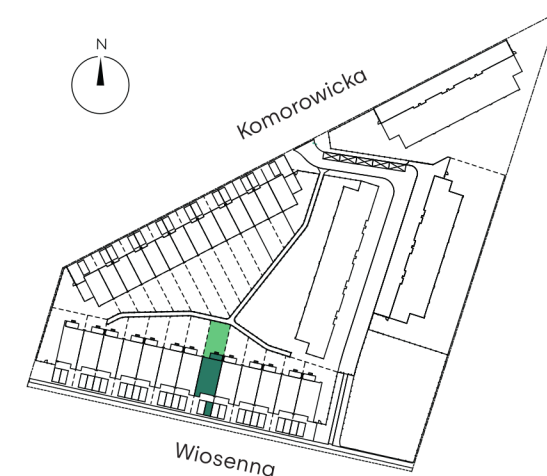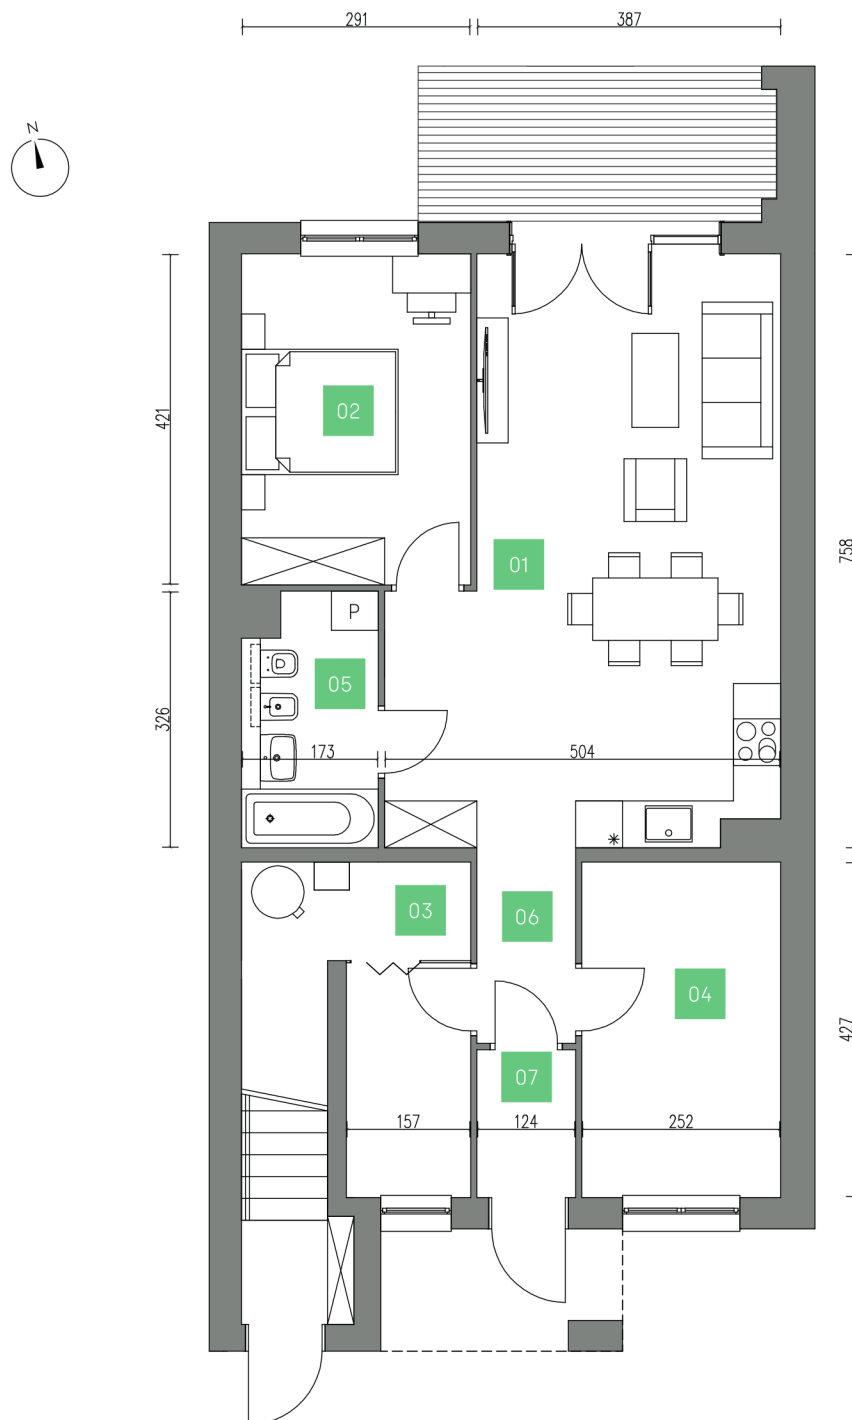

## Mieszkanie 40.0 Parter

01	Pokój dzienny	32,78 m <sup>2</sup>
02	Pokój	12,25 m <sup>2</sup>
03	Pom. pompy	7,99 m <sup>2</sup>
04	Garderoba	10,76 m <sup>2</sup>
05	Łazienka	5,34 m <sup>2</sup>
06	Przedpokój	3,10 m <sup>2</sup>
07	Przedsiónek	2,32 m <sup>2</sup>

**74,54 m<sup>2</sup>**

Powierzchnia ogrodu	98,47 m <sup>2</sup>
Powierzchnia tarasu	9,05 m <sup>2</sup>
 Miejsce parkingowe	

Materiał reklamowy ma charakter poglądowy i nie stanowi oferty w rozumieniu Kodeksu Cywilnego. Wszystkie wymiary podane są w świetle ścian otynkowanych, wymiary pomieszczeń w procesie budowlanym mogą ulec zmianie. Powierzchnie pomieszczeń liczone wg PN-ISO 9836:1997. Wyposażenie łazienek i kuchni jest przykładowe, meble i urządzenia służą celom poglądowym.